

LEGENDA MIESTNOSTÍ

Č.M	ÚČEL MIESTNOSTI	PLOCHA [m²]	POVRCHOVÁ ÚPRAVA		
			PODLAHA	STENA	STROP

BYT A

4-IZBOVÝ BYT, CELKOVÁ VÝMERA = 110,0 m²

A 1.01	VSTUPNÁ HALA	3,7 m²	DLAŽBA	SÁDROVÁ OMETKA 2x NÁTER BIELY OTERUVZD.	SÁDROVÁ OMETKA 2x NÁTER BIELY OTERUVZD.
A 1.02	WC, TECH. MIESTNOSŤ	3,1 m²	DLAŽBA	OBKLAD v 1200mm	SÁDROVÁ OMETKA 2x NÁTER BIELY OTERUVZD.
A 1.03	CHODBA	3,6 m²	LAMINÁTOVÉ PARKETY	SÁDROVÁ OMETKA 2x NÁTER BIELY OTERUVZD.	SÁDROVÁ OMETKA 2x NÁTER BIELY OTERUVZD.
A 1.04	OBÝVACIA HALA	30,0 m²	LAMINÁTOVÉ PARKETY	SÁDROVÁ OMETKA 2x NÁTER BIELY OTERUVZD.	SÁDROVÁ OMETKA 2x NÁTER BIELY OTERUVZD.
A 1.05	KUCHÝŇA	7,6 m²	LAMINÁTOVÉ PARKETY	SÁDROVÁ OMETKA 2x NÁTER BIELY OTERUVZD.	SÁDROVÁ OMETKA 2x NÁTER BIELY OTERUVZD.
A 1.06	ŠPAJZA	4,7 m²	DLAŽBA	SÁDROVÁ OMETKA 2x NÁTER BIELY OTERUVZD.	SÁDROVÁ OMETKA 2x NÁTER BIELY OTERUVZD.
A 1.07	SCHODISKO	2,4 m²	DREVENÉ STUPNICE	SÁDROVÁ OMETKA 2x NÁTER BIELY OTERUVZD.	SÁDROVÁ OMETKA 2x NÁTER BIELY OTERUVZD.

VÝMERA PODLAŽIA 55,1 m²

TERASA 15 m²

BYT B

4-IZBOVÝ BYT, CELKOVÁ VÝMERA = 110,0 m²

B 1.01	VSTUPNÁ HALA	3,7 m²	DLAŽBA	SÁDROVÁ OMETKA 2x NÁTER BIELY OTERUVZD.	SÁDROVÁ OMETKA 2x NÁTER BIELY OTERUVZD.
B 1.02	WC, TECH. MIESTNOSŤ	3,1 m²	DLAŽBA	OBKLAD v 1200mm	SÁDROVÁ OMETKA 2x NÁTER BIELY OTERUVZD.
B 1.03	CHODBA	3,4 m²	LAMINÁTOVÉ PARKETY	SÁDROVÁ OMETKA 2x NÁTER BIELY OTERUVZD.	SÁDROVÁ OMETKA 2x NÁTER BIELY OTERUVZD.
B 1.04	OBÝVACIA HALA	30,2 m²	LAMINÁTOVÉ PARKETY	SÁDROVÁ OMETKA 2x NÁTER BIELY OTERUVZD.	SÁDROVÁ OMETKA 2x NÁTER BIELY OTERUVZD.
B 1.05	KUCHÝŇA	7,6 m²	LAMINÁTOVÉ PARKETY	SÁDROVÁ OMETKA 2x NÁTER BIELY OTERUVZD.	SÁDROVÁ OMETKA 2x NÁTER BIELY OTERUVZD.
B 1.06	ŠPAJZA	4,7 m²	DLAŽBA	SÁDROVÁ OMETKA 2x NÁTER BIELY OTERUVZD.	SÁDROVÁ OMETKA 2x NÁTER BIELY OTERUVZD.
B 1.07	SCHODISKO	2,4 m²	DREVENÉ STUPNICE	SÁDROVÁ OMETKA 2x NÁTER BIELY OTERUVZD.	SÁDROVÁ OMETKA 2x NÁTER BIELY OTERUVZD.

VÝMERA PODLAŽIA 55,1 m²


TERASA 15 m²

CELKOVÁ ÚŽITKOVÁ PLOCHA POSCHODIA 110,2 m²

ZASTAVANÁ PLOCHA POSCHODIA 138 m²

LEGENDA MATERIÁLOV

- OBVODOVÉ NOSNÉ MURIVO HR. 300mm, Z TVÁRNIC YTONG P4-500PD
ROZMER 300x249x499mm, NA MUROVACIU MALTU YTONG
- VNÚTORNÉ PRIEČKOVÉ MURIVO HR. 100/150mm, Z TVÁRNIC YTONG P2-500
ROZMER 100/150x249x599mm, NA MUROVACIU MALTU YTONG
- VNÚTORNÉ NOSNÉ MURIVO HR. 200mm, Z TVÁRNIC YTONG P4-500
ROZMER 200x249x599mm, NA MUROVACIU MALTU YTONG
- VNÚTORNÉ NOSNÉ MURIVO HR. 250mm, Z TVÁRNIC YTONG P2-500
ROZMER 250x249x599mm, NA MUROVACIU MALTU YTONG
- ŽELEZOBETÓN
- TRIEDA BETÓNU A DRUH VÝSTUŽE VIÐ. PROJEKT STATIKY
- PROSTÝ BETÓN
- TEPELNÁ IZOLÁCIA :**
- POLYSTYRÉN GREYWALL HR. 120mm A HR. 30mm, NA ZATEPLENIE OBVODOVÝCH STIEN
- STYRÓDUR 3035CS, HR. 50mm - AKUSTICKÁ IZOL. MEDZIBYTOVEJ
SENDVIČOVEJ STENY hr.100 mm NA ZATEPLENIE ZÁKLADOV A ČASTI OBVODOVÝCH STIEN
- TEPELNÁ IZOLÁCIA STRIECH ISOVER EPS hr. 340-460mm
- HYDROIZOLÁCIA:**
- HYDROIZOLÁCIA A OCHRANA VOČI RADÓNŮ - ASF. PÁSY FOALBIT AL S40, hr.4mm
- FÓLIA mPVC FATRAFOL 807IV, HR. 1,5mm - PLOCHÉ STRECHY

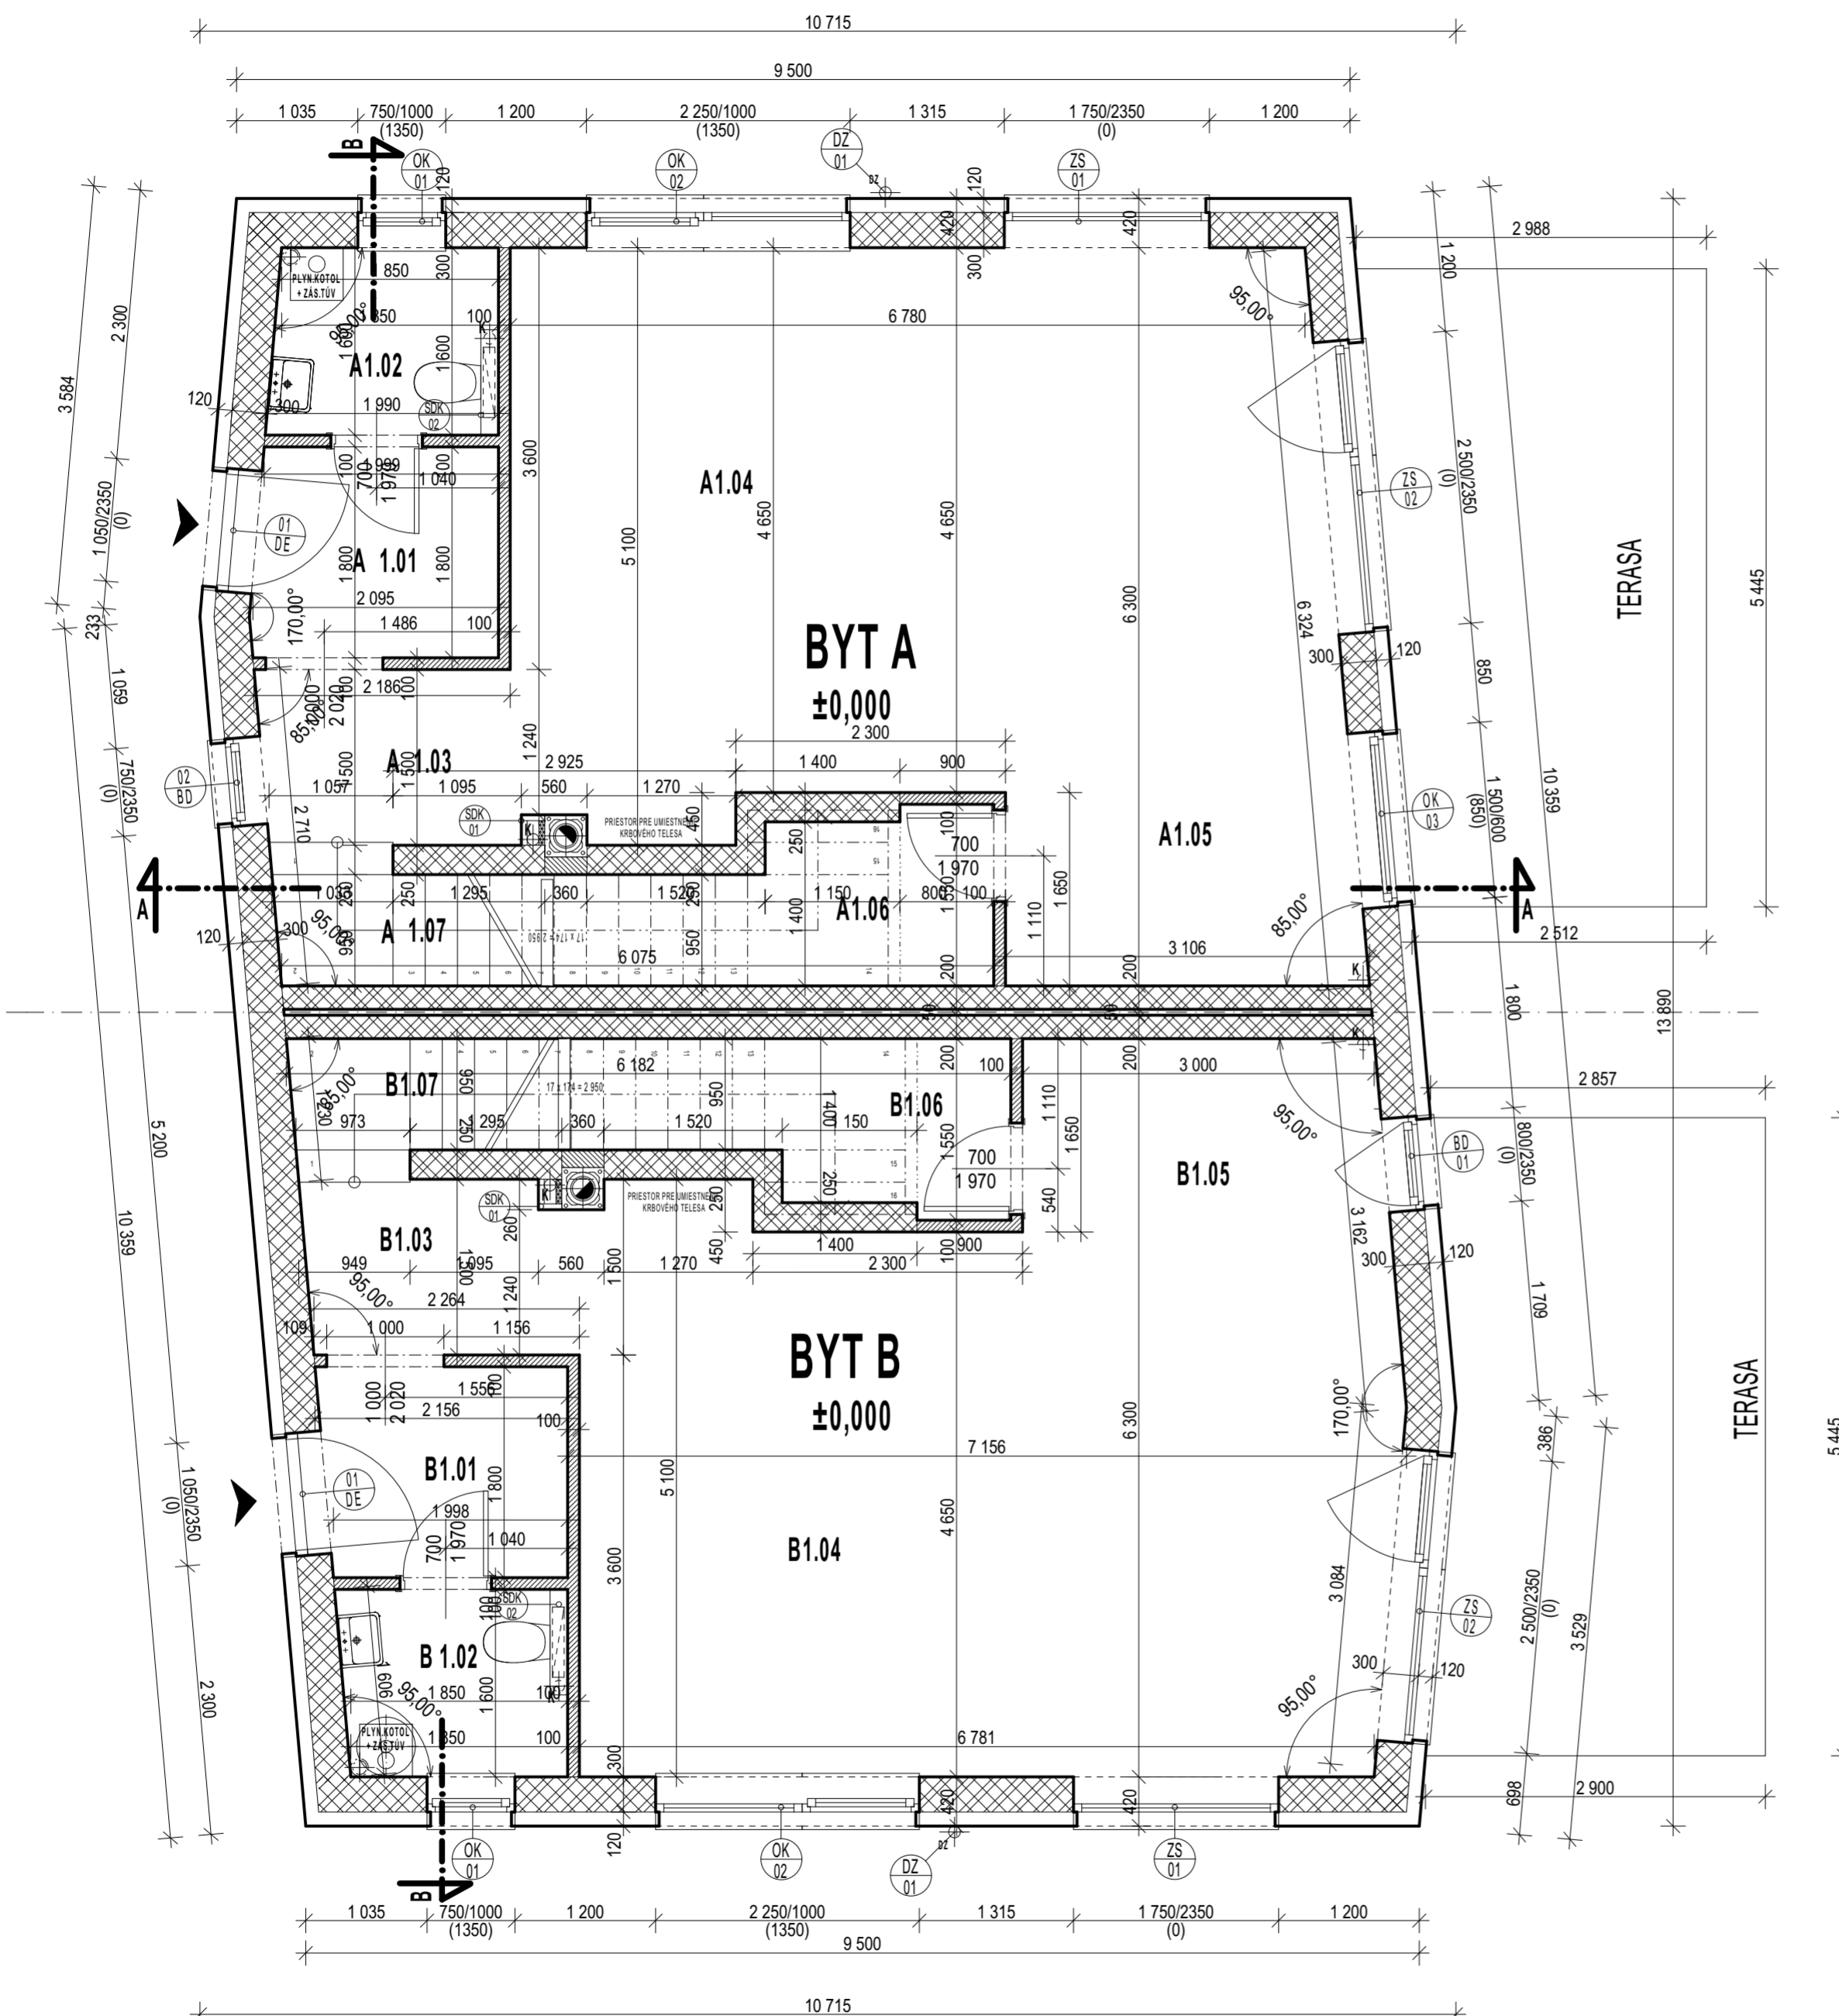

AUTOR PROJEKTU	Ing. arch. Peter Hriň, Astrová ul. 821, Rovinka 900 41		
ZODP. PROJEKTANT	Ing. arch. Peter Hriň, autorizovaný architekt SKA		
VYPRACOVAL	Ing. arch. Peter Hriň		
STAVEBNÍK	STAMIK RESIDENCE s. r. o., Mladoboleslavská 14 902 01 Pezínok		
MIESTO STAVBY	Obytná zóna Rovinka - Agátová alej, obec Rovinka, okres Senec	FORMÁT	4xA4
NÁZOV STAVBY	RODINNÝ DOM typ HR110	DÁTUM	SEPTEMBER 2017
PARCELA	k.ú. Rovinka, okres Senec	STUPEN PD	DRS
OBJEKT	SO.01. RODINNÝ DOM typ HR110	MIERKA	ČÍSLO VÝKR. 05
OBSAH VÝKRESU	PÔDORYS 1.NADZEMNÉHO PODLAŽIA		